


Plan des Halles de la Foire de Liège Best - Municipio 2007

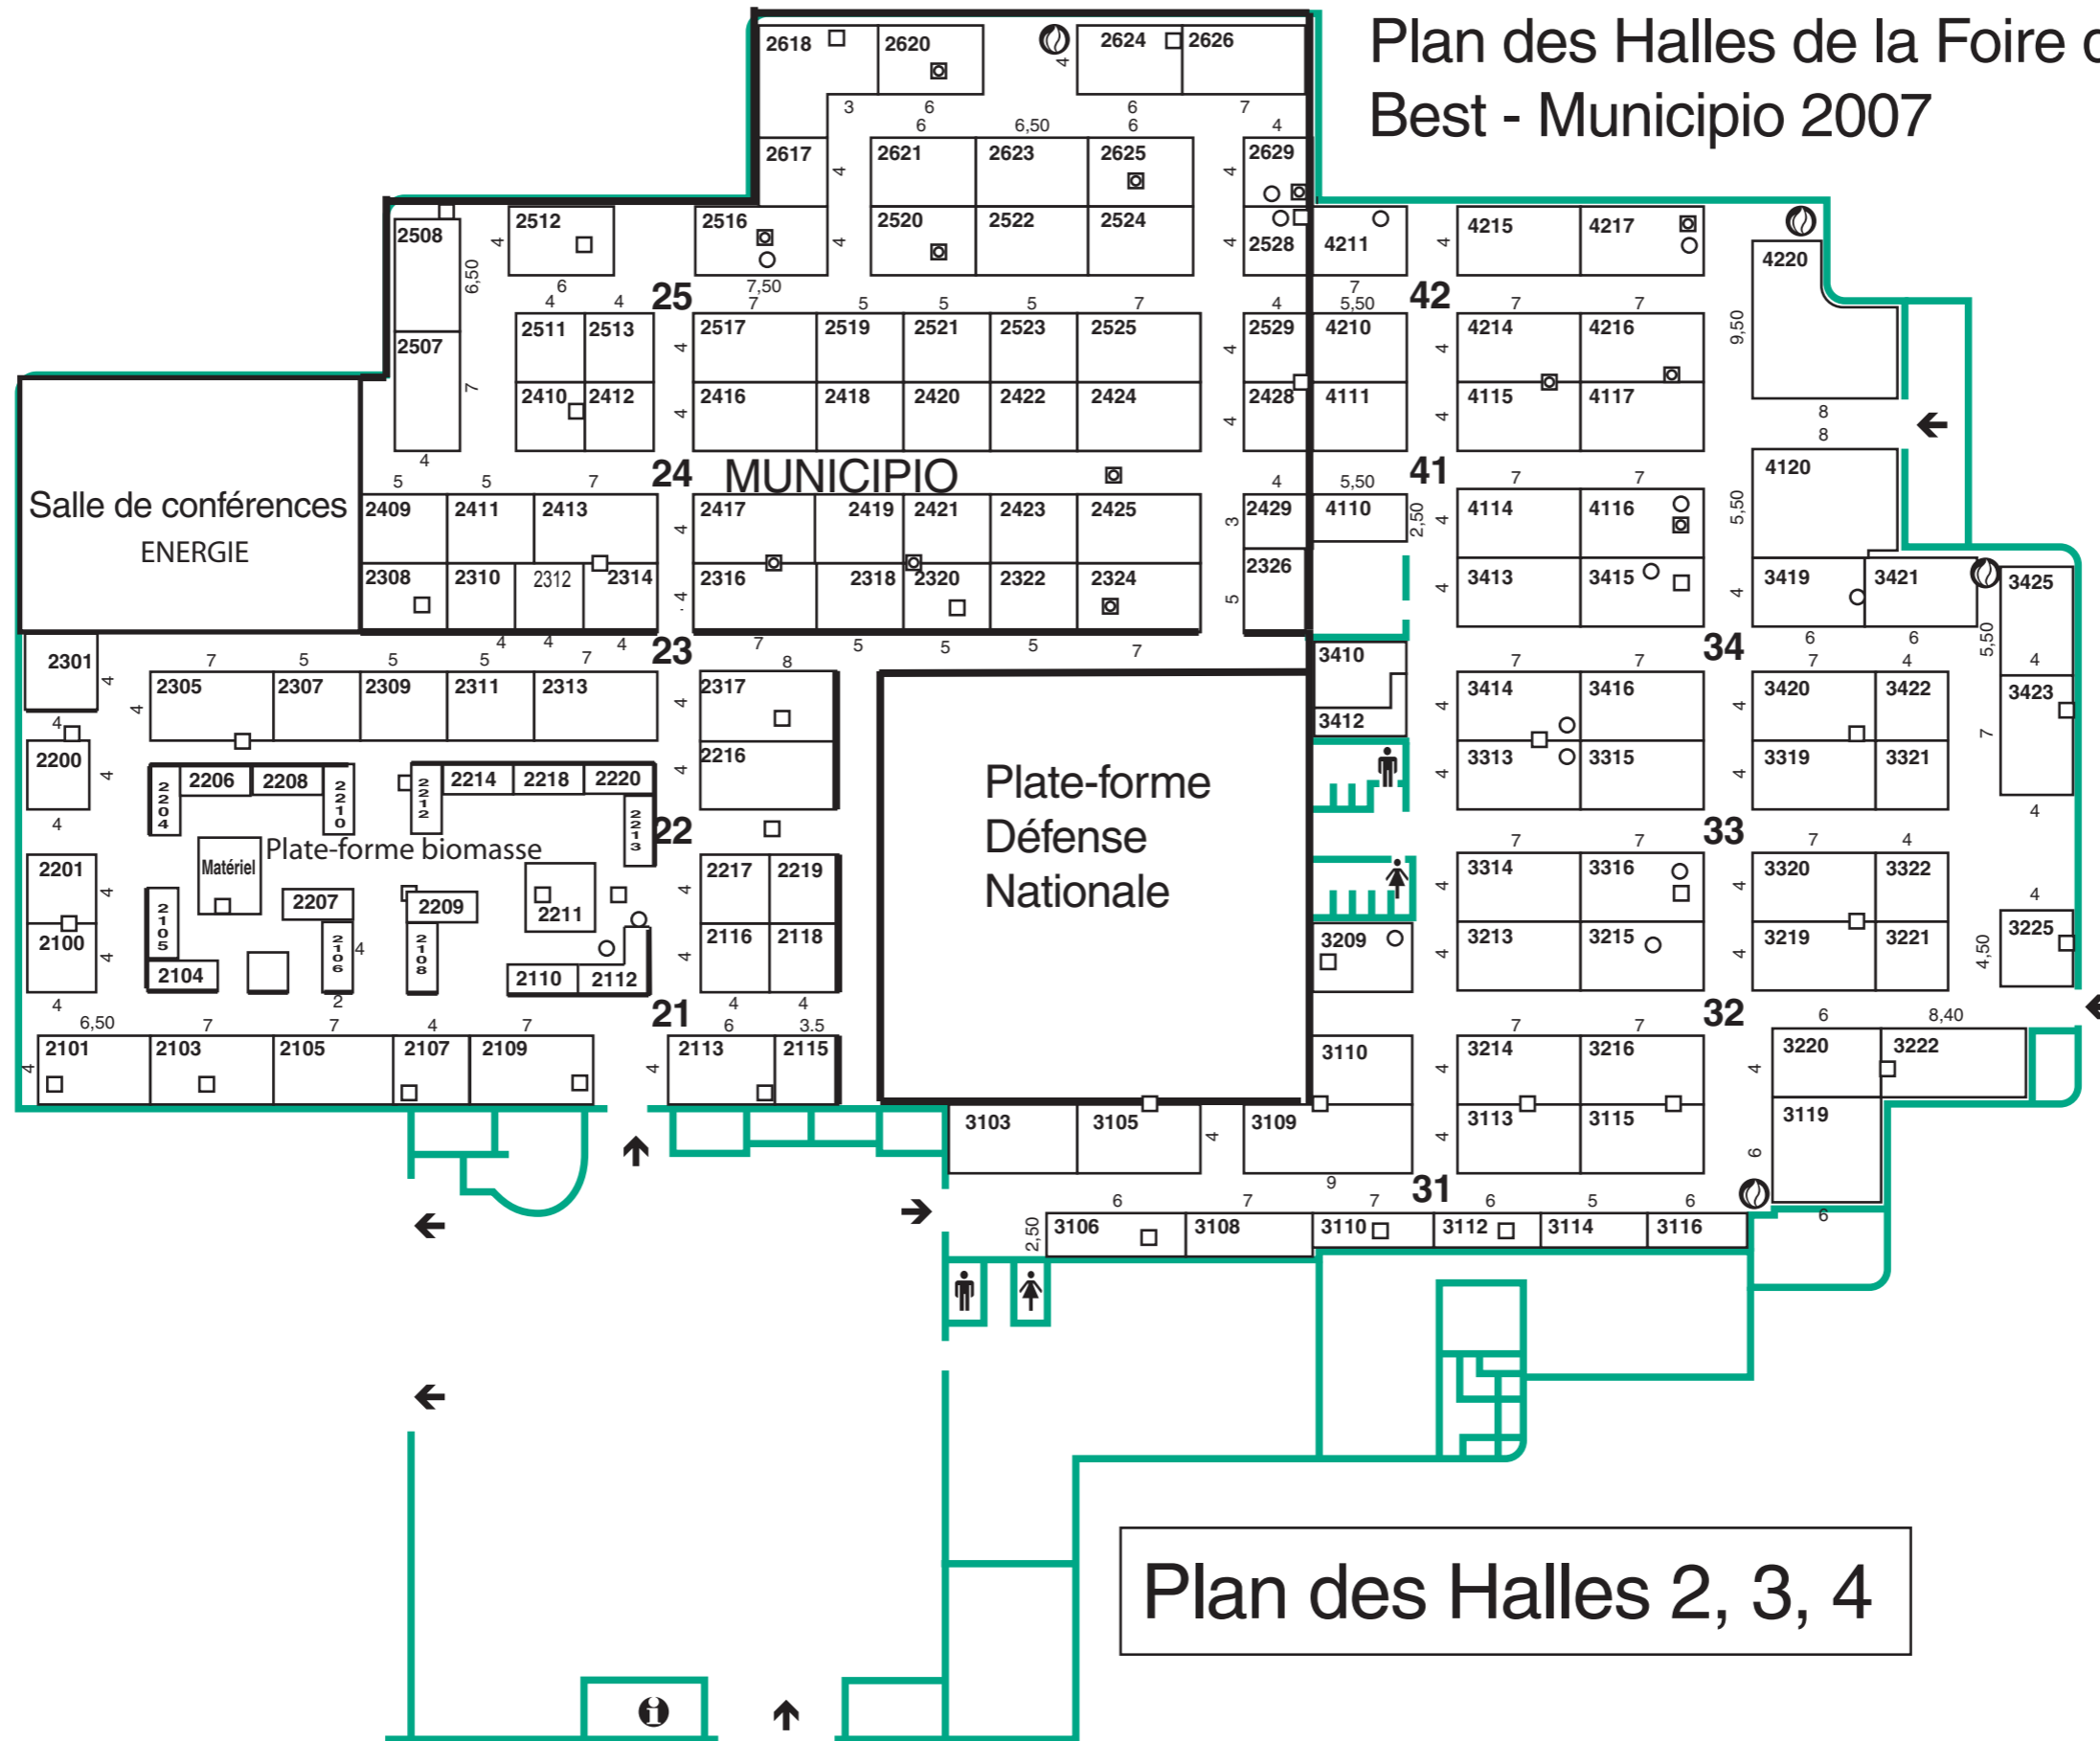

Plan des Halles 2, 3, 4

- Raccordement égout
- Prise d'eau
- ◻ (with circle) Prise d'eau et raccordement égout